



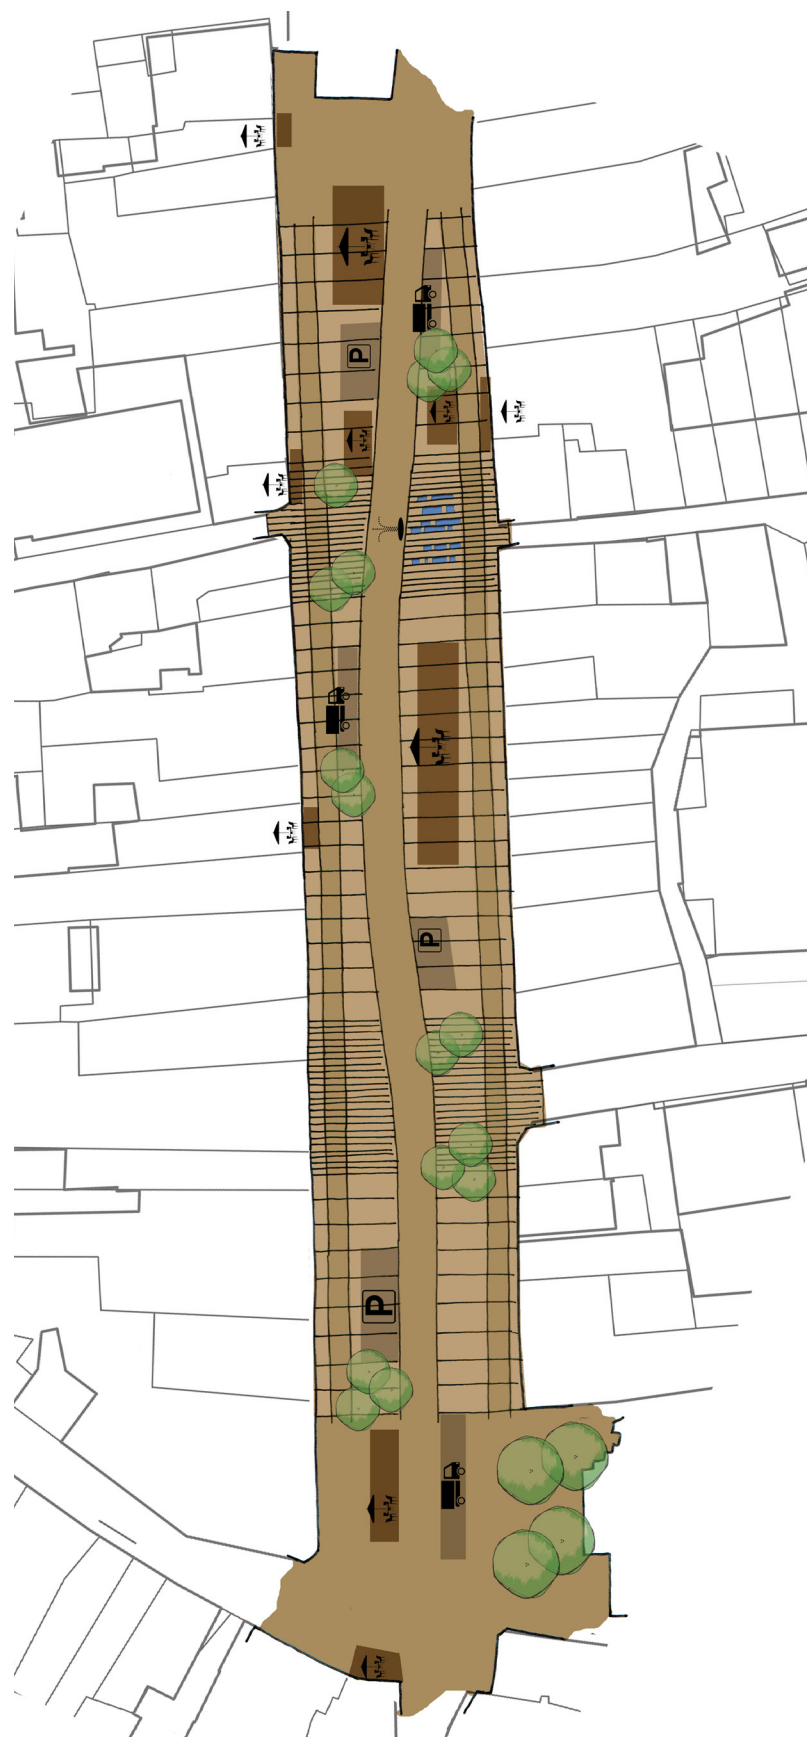

Schets Markt

Schets gemaakt met bewoners, ondernemers, vastgoedeigenaren Markt

- Loper over het midden van de Markt
- Licht slingerend, afwisselende zichtlijnen op ruimte en gebouwen
- Verblijfsgebied tegen de gevels
- Een zekere rust en symmetrie
- Plaveisel benadrukt de breedte van de markt
- Geleding aanbrengen in de lange ruimte
- Verblijfsplekken bij aansluiting stegen, met een waterelement
- Ruimte voor Stadhuis en Binnenpoort open houden
- Tussenruimtes flexibel indeelbaar: evenementen, terrasruimte, laden en lossen etc.
- Als gekozen wordt voor (beperkte) parkeerruimte op de Markt plaatsen hiervoor subtiel markeren langs de looper

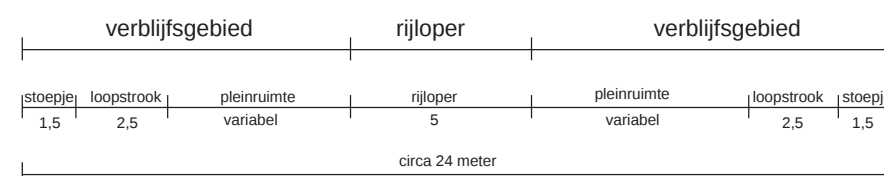

Doorsnede



Schets inrichting Markt

Mogelijke inrichting op basis van schets

